



HOSPITAL SALVADOR

Infraestructura hospitalaria modular de alto estándar



Nuestra experiencia

En Tecno Fast desarrollamos soluciones modulares para el sector salud, integrando diseño, fabricación e instalación en proyectos de alta exigencia.

Nuestra experiencia nos permite ejecutar infraestructura hospitalaria en plazos acotados, cumpliendo con normativas técnicas y adaptándonos a requerimientos complejos.

- Infraestructura modular para salud
- Implementación rápida
- Adaptación a proyectos complejos
- Estándares técnicos exigentes



El desafío


Frente a la construcción del nuevo Hospital del Salvador, se requería trasladar áreas clínicas y administrativas a un recinto provisorio, asegurando la continuidad operativa en un plazo acotado.



La solución

Tecno Fast desarrolló un complejo hospitalario modular de gran escala, diseñado para responder a los requerimientos del sector salud y garantizar un funcionamiento eficiente.


Gracias a un proceso industrializado, el proyecto fue ejecutado en tiempo reducido, integrando espacios clínicos, administrativos y de atención a público.

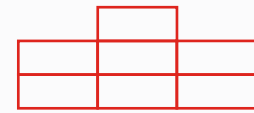

+8.000 m²
construidos



Más de 500 módulos
instalados

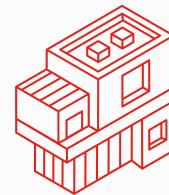

6 edificios
modulares



Operativo en
solo 6 meses



Infraestructura y características

El recinto integra espacios clínicos y administrativos diseñados para un uso intensivo, con una configuración eficiente que optimiza flujos, accesibilidad y operación.



Espacios

- Salas de atención
- Laboratorios
- Áreas administrativas
- Salas de espera
- Servicios higiénicos



Especificaciones técnicas

Construcción

Sistema modular prefabricado
Montaje rápido en obra

Terminaciones

Pavimentos vinílicos
Revestimiento exterior

Equipamiento

Climatización
Iluminación eficiente
Instalaciones especializadas





Planimetría del proyecto

Configuración modular del recinto y organización de sus espacios.

Tipología:

- Oficina atención público
- Baño Publico Top
- Pasillos de conexión Top
- Sala multiuso Top
- Top Oficina independiente

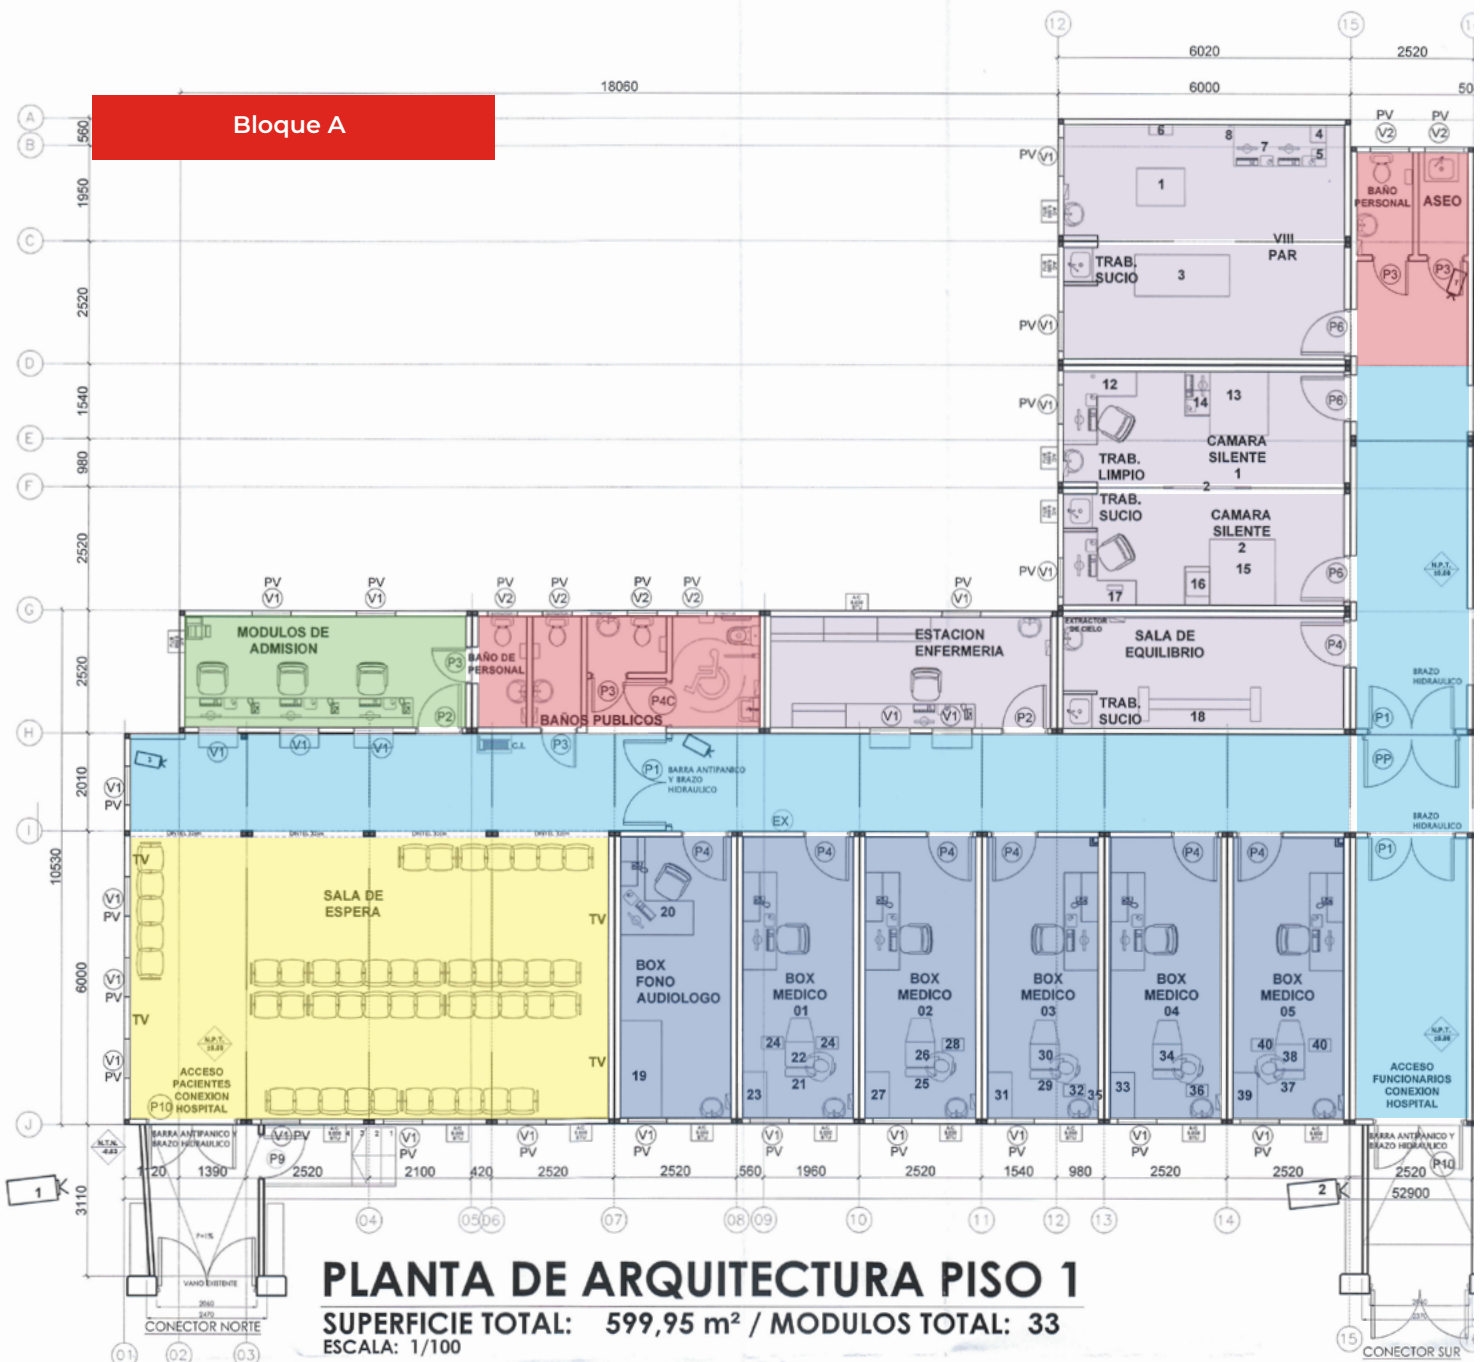


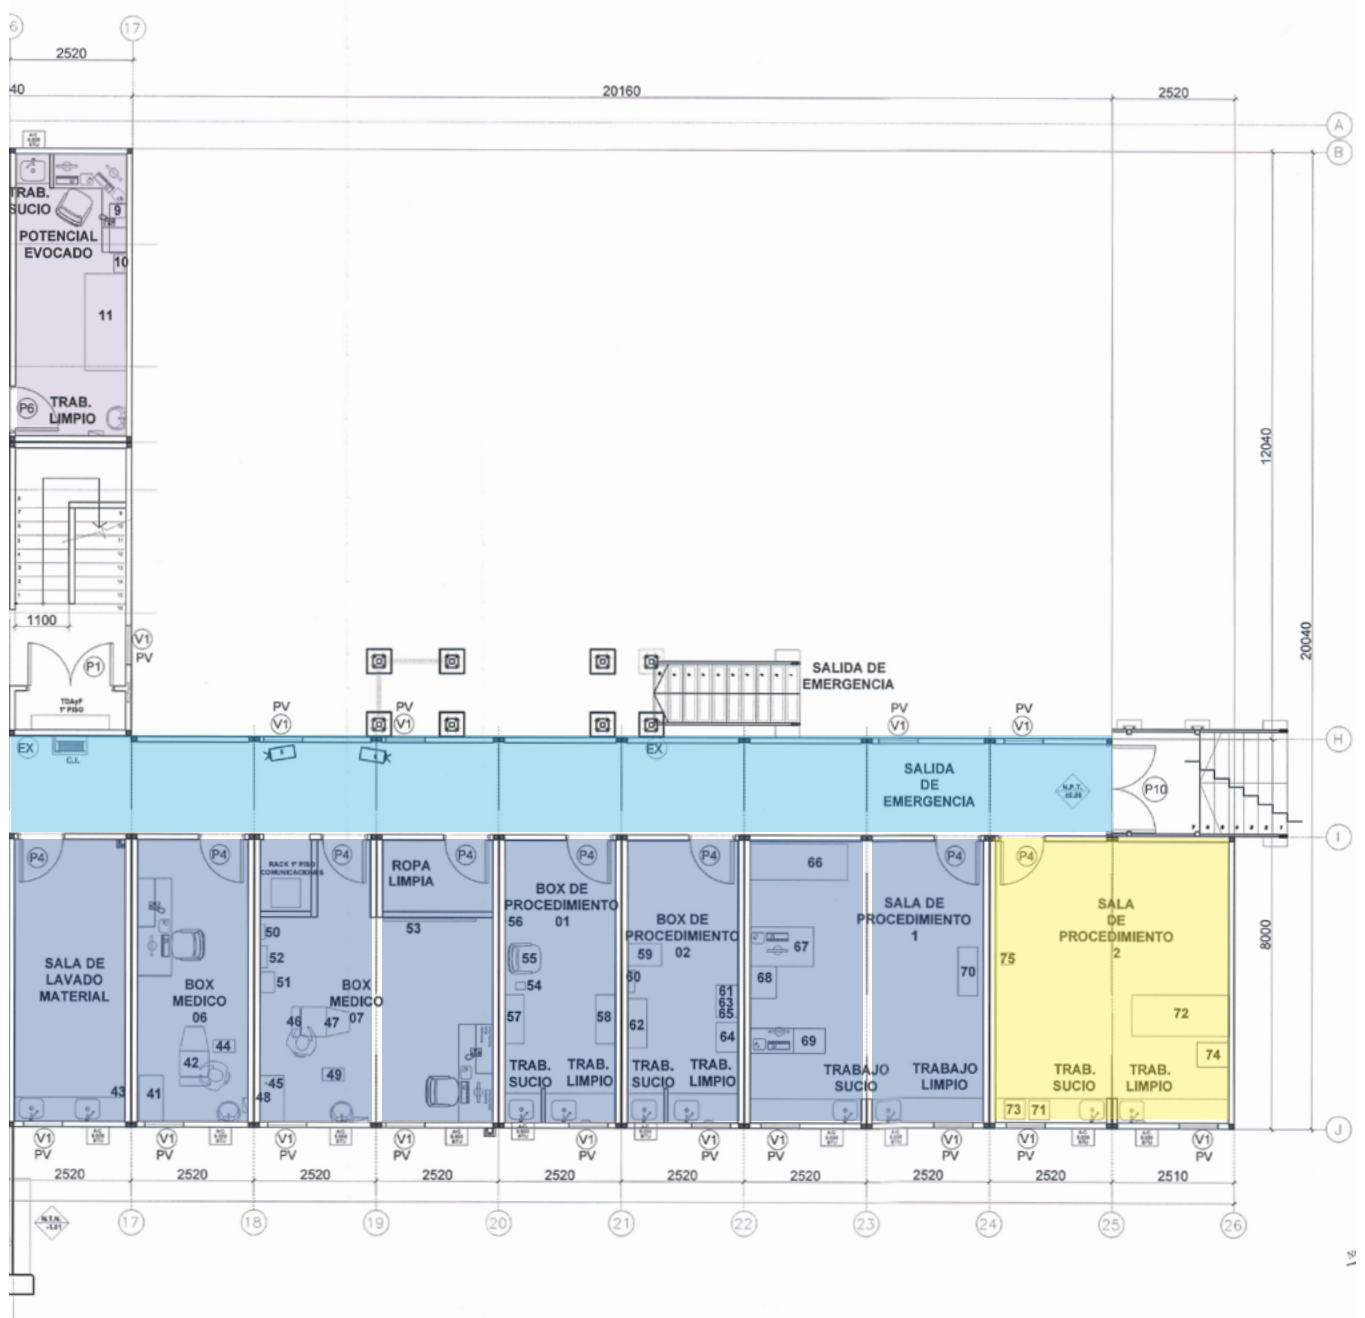

Bloque B2


PLANTA DE ARQUITECTURA PISO 1

SUPERFICIE TOTAL: 645,40 m² / MODULOS TOTAL: 35
 ESCALA: 1/100

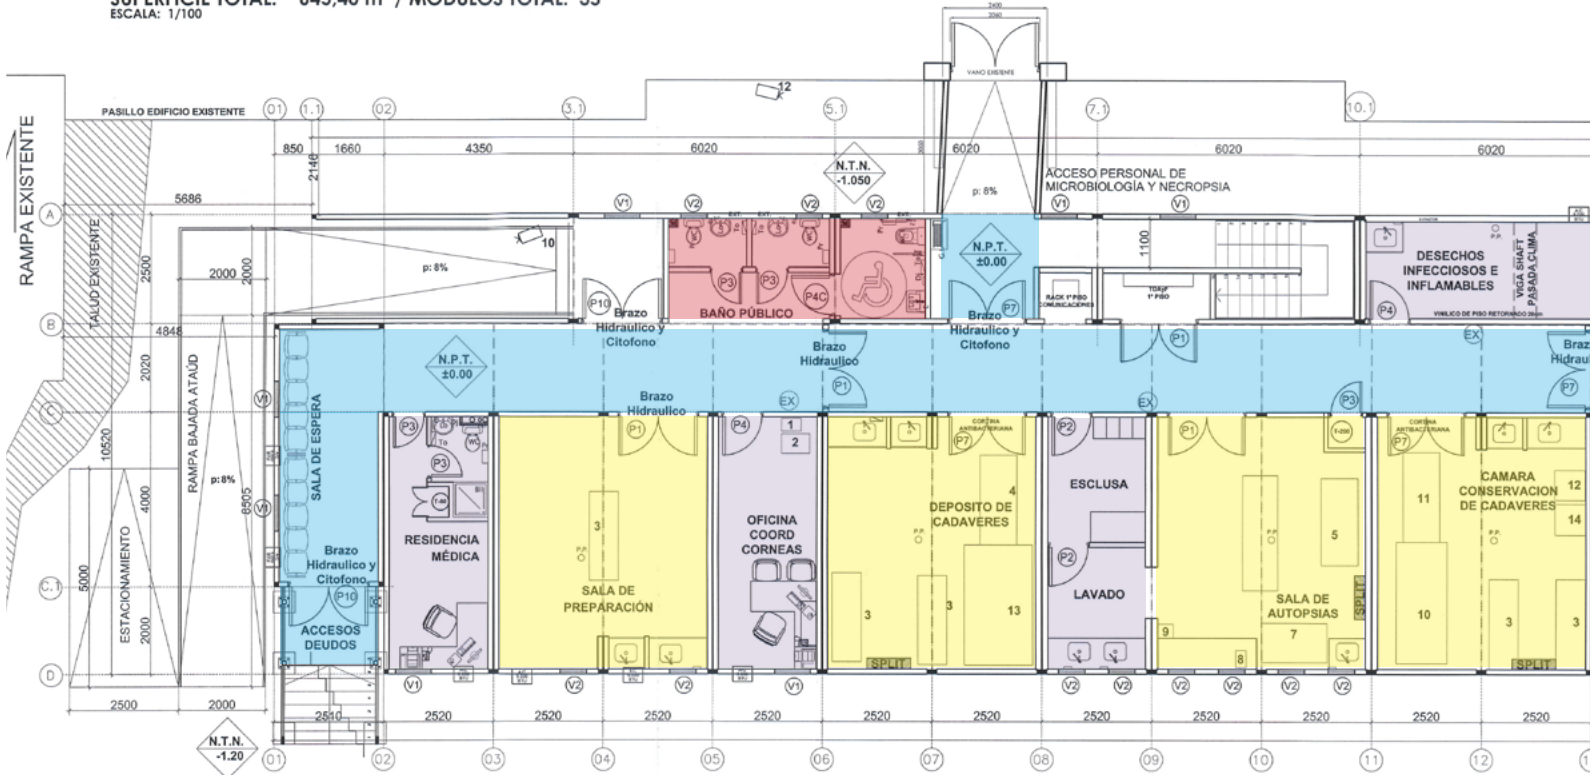



PLANTA DE ARQUITECTURA PISO 2

SUPERFICIE TOTAL: 630,24 m² / MODULOS TOTAL: 34
 ESCALA: 1/100

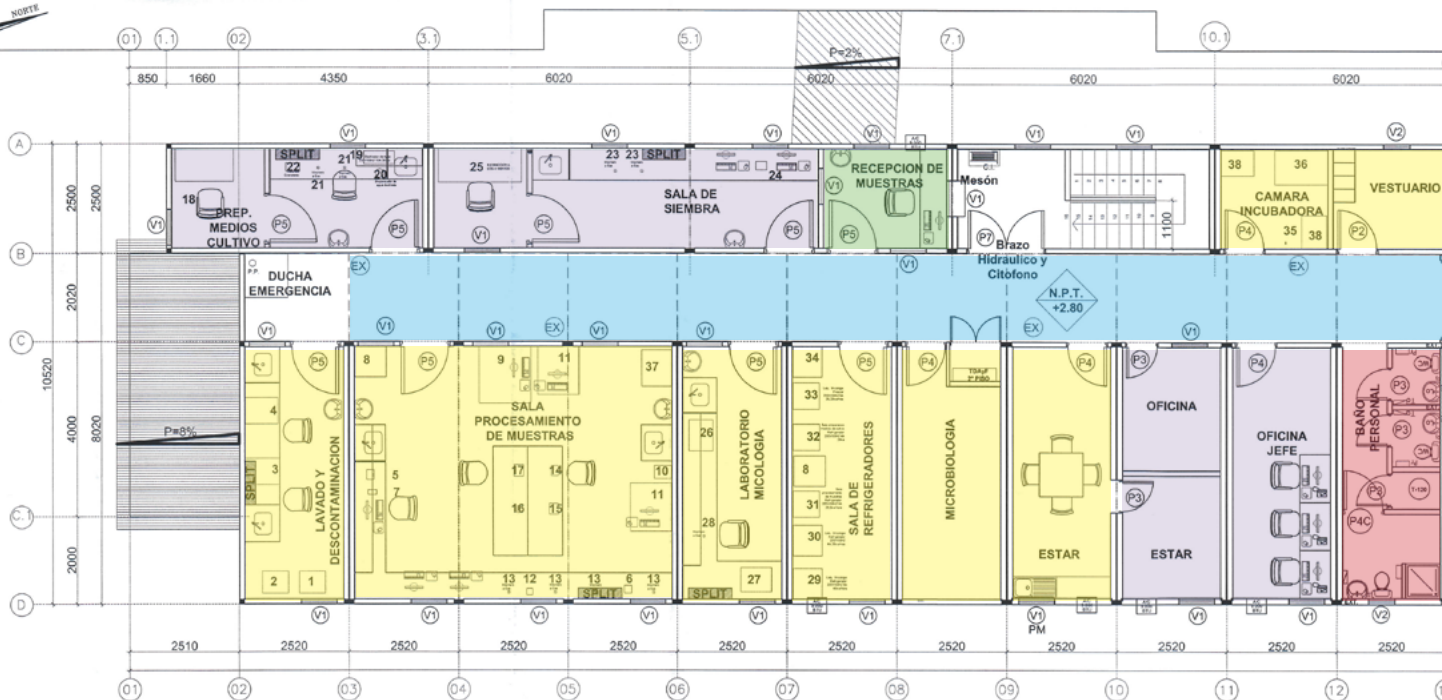

Tipología:


- Oficina atención público
- Baño Público Top
- Pasillos de conexión Top
- Sala multiuso Top
- Top Oficina independiente

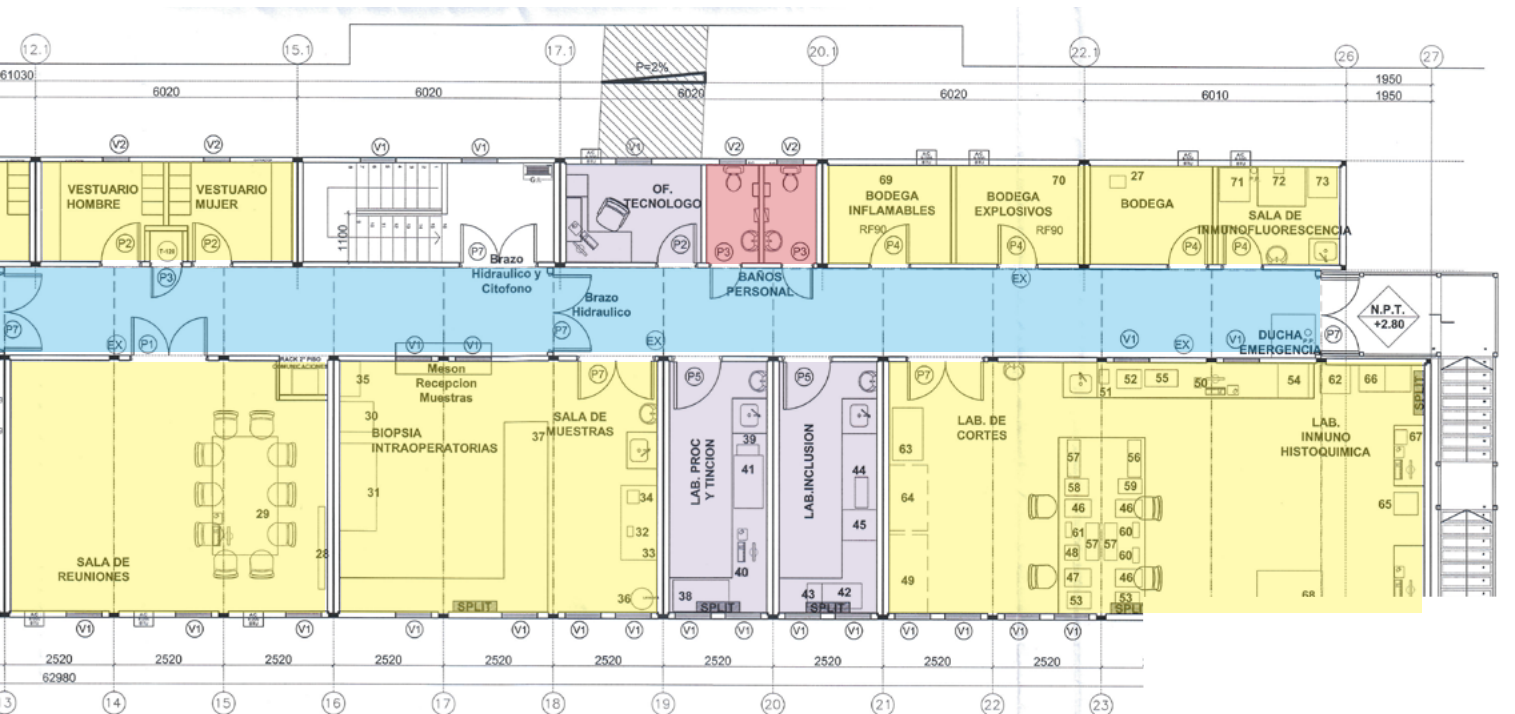
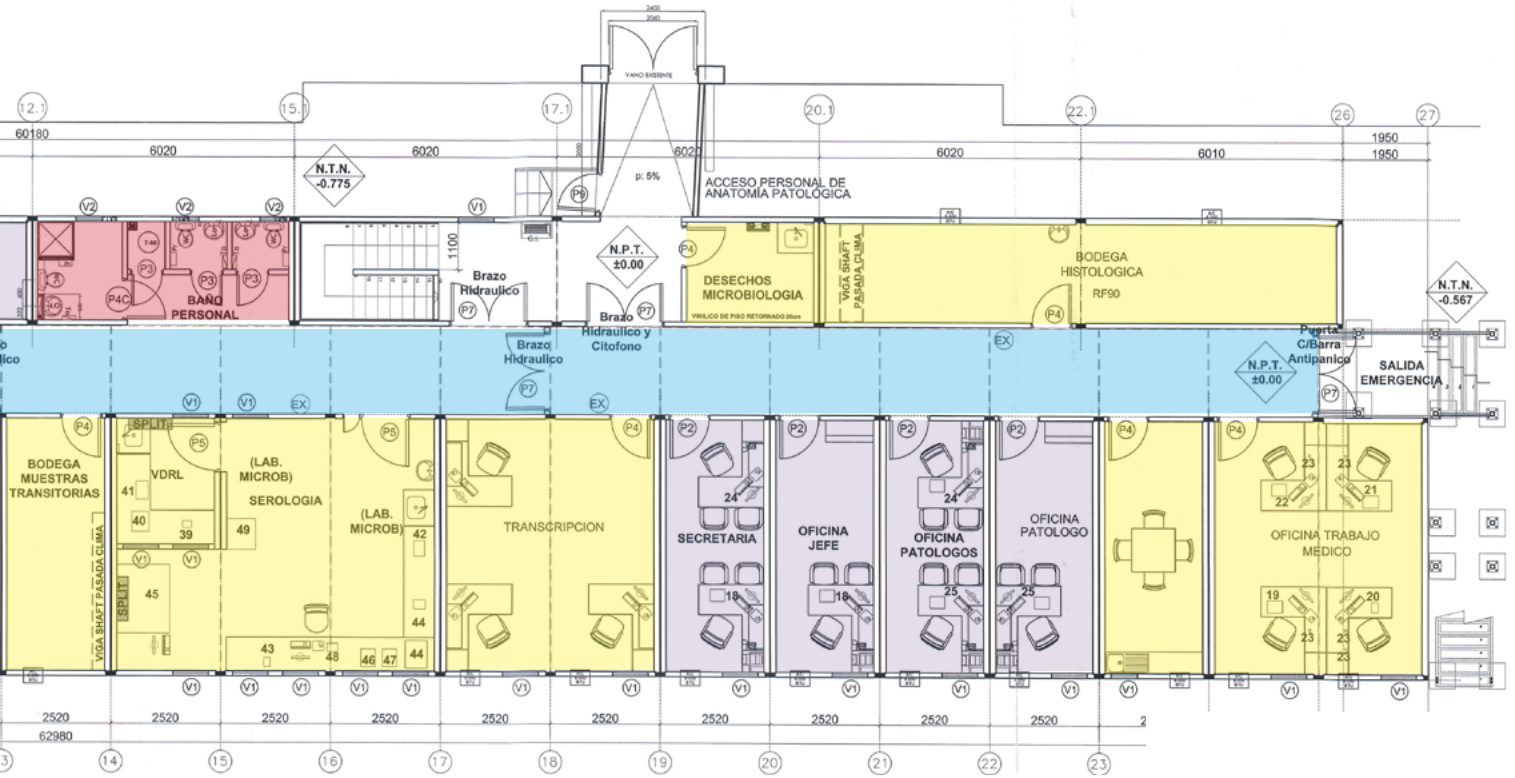


Bloque D

Tipología:

- Oficina atención público
- Sala multiuso Top
- Baño Publico Top
- Top Oficina independiente
- Pasillos de conexión Top


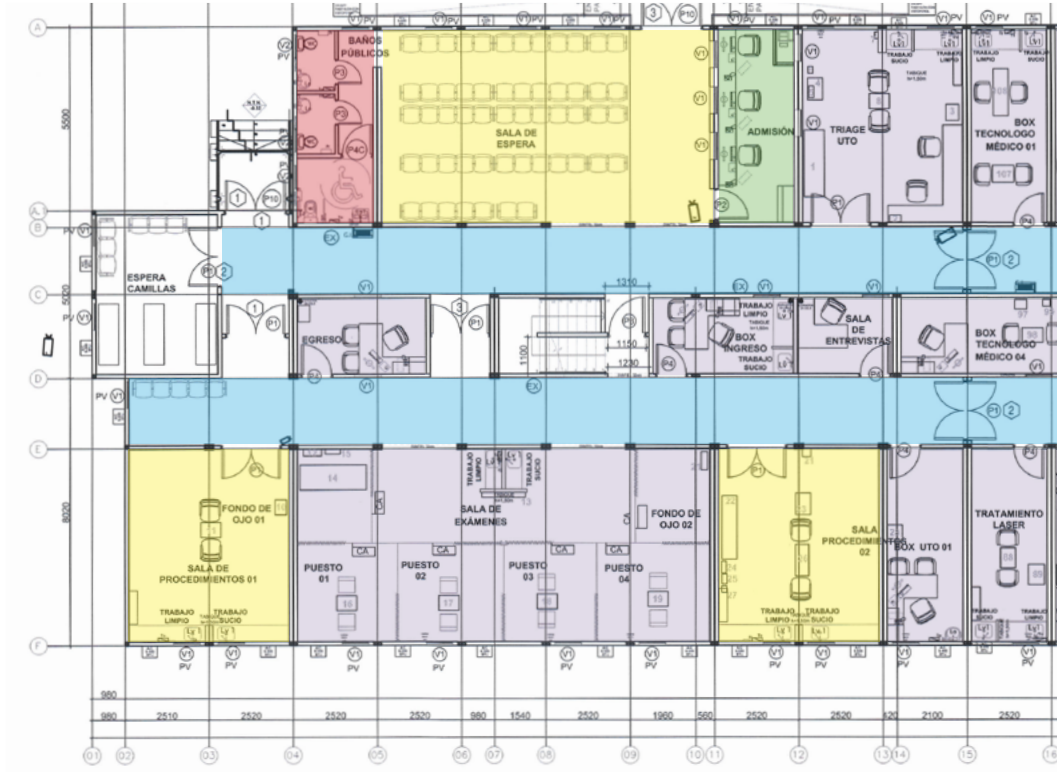


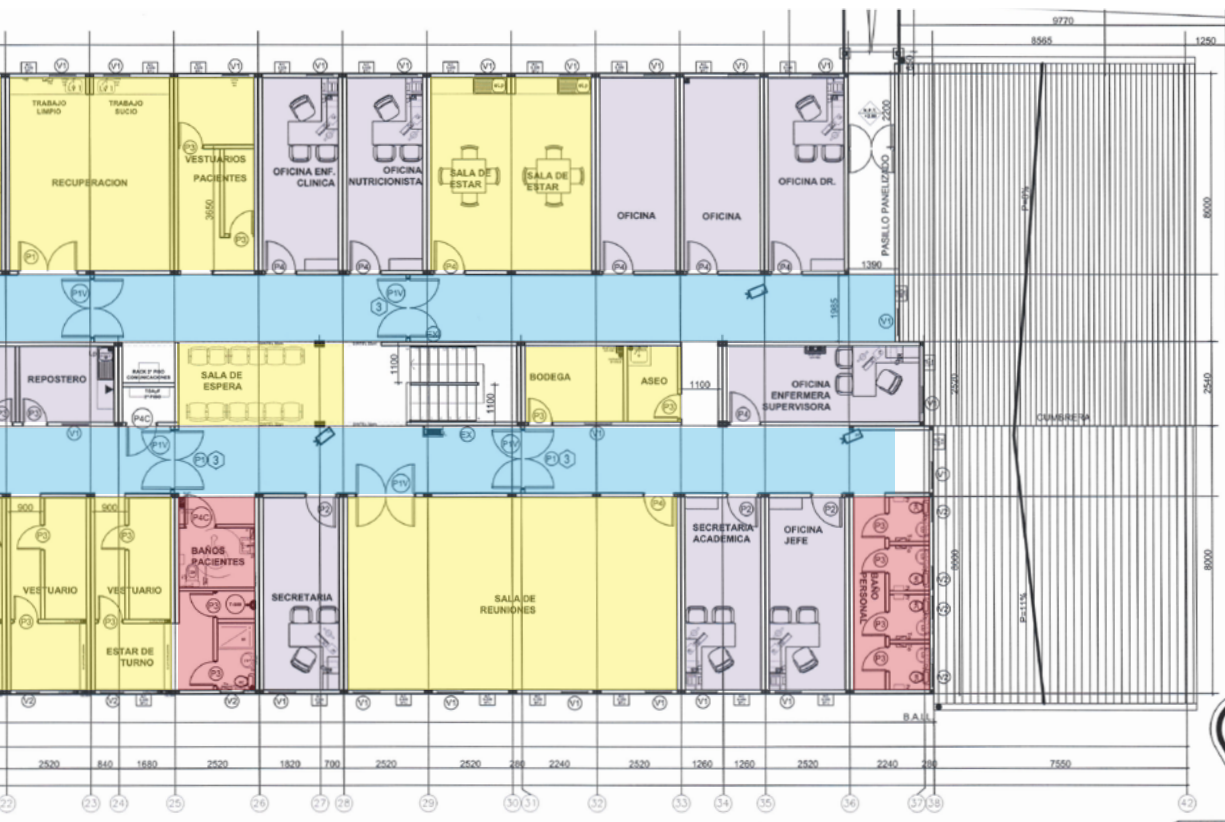
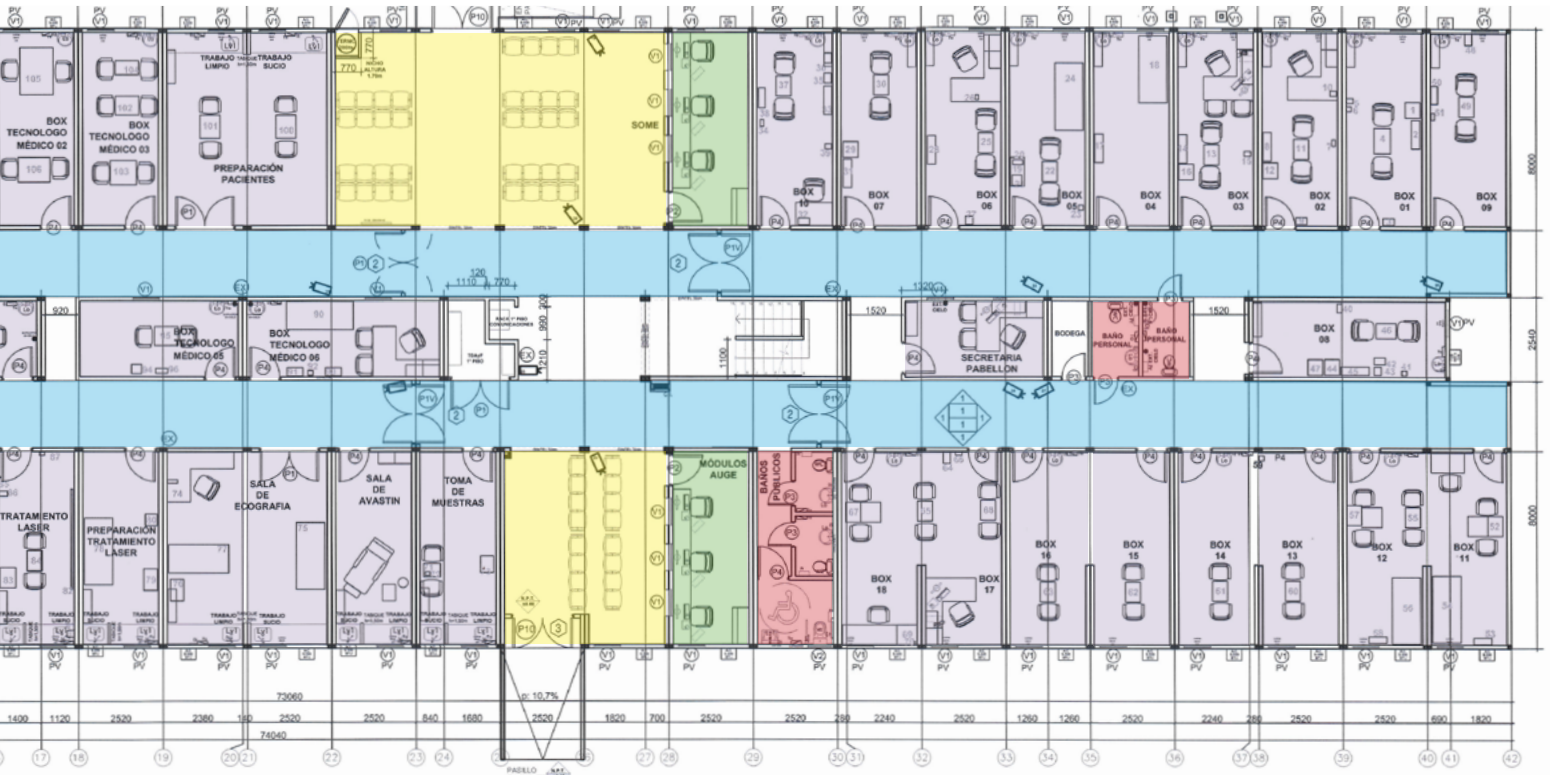


Bloque E

Tipología:

- Oficina atención público
- Sala multiuso Top
- Baño Publico Top
- Top Oficina independiente
- Pasillos de conexión Top

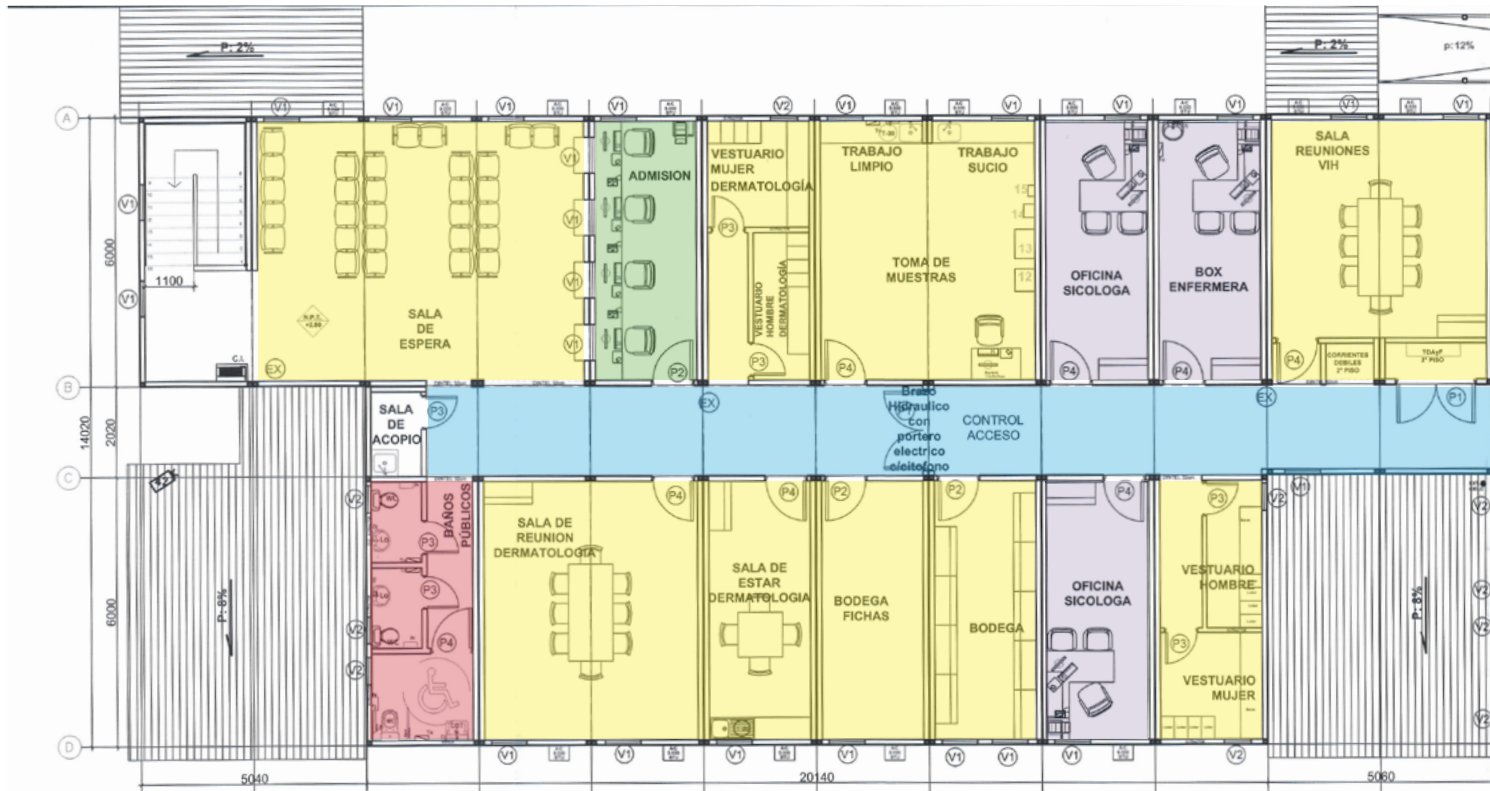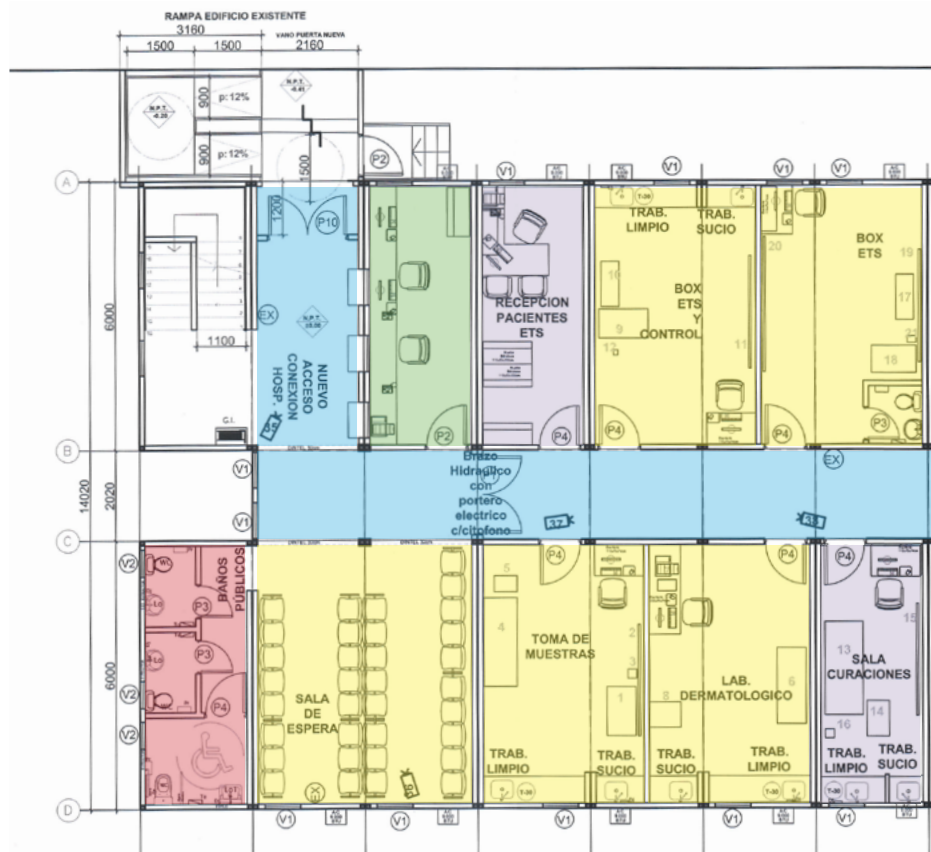

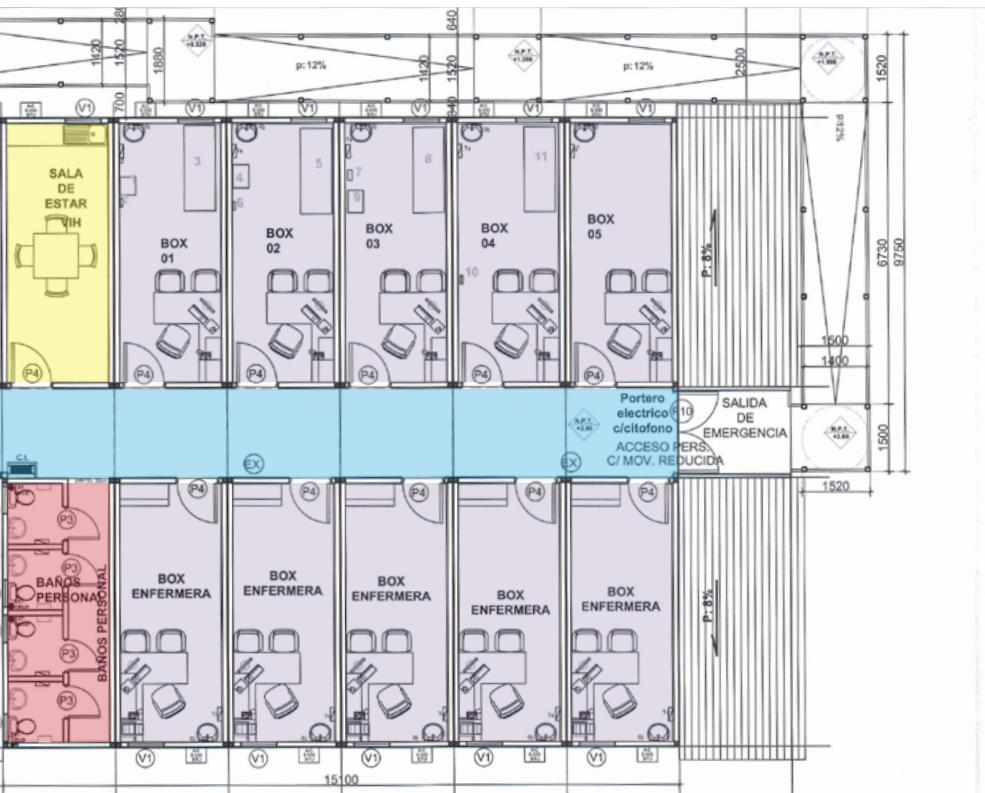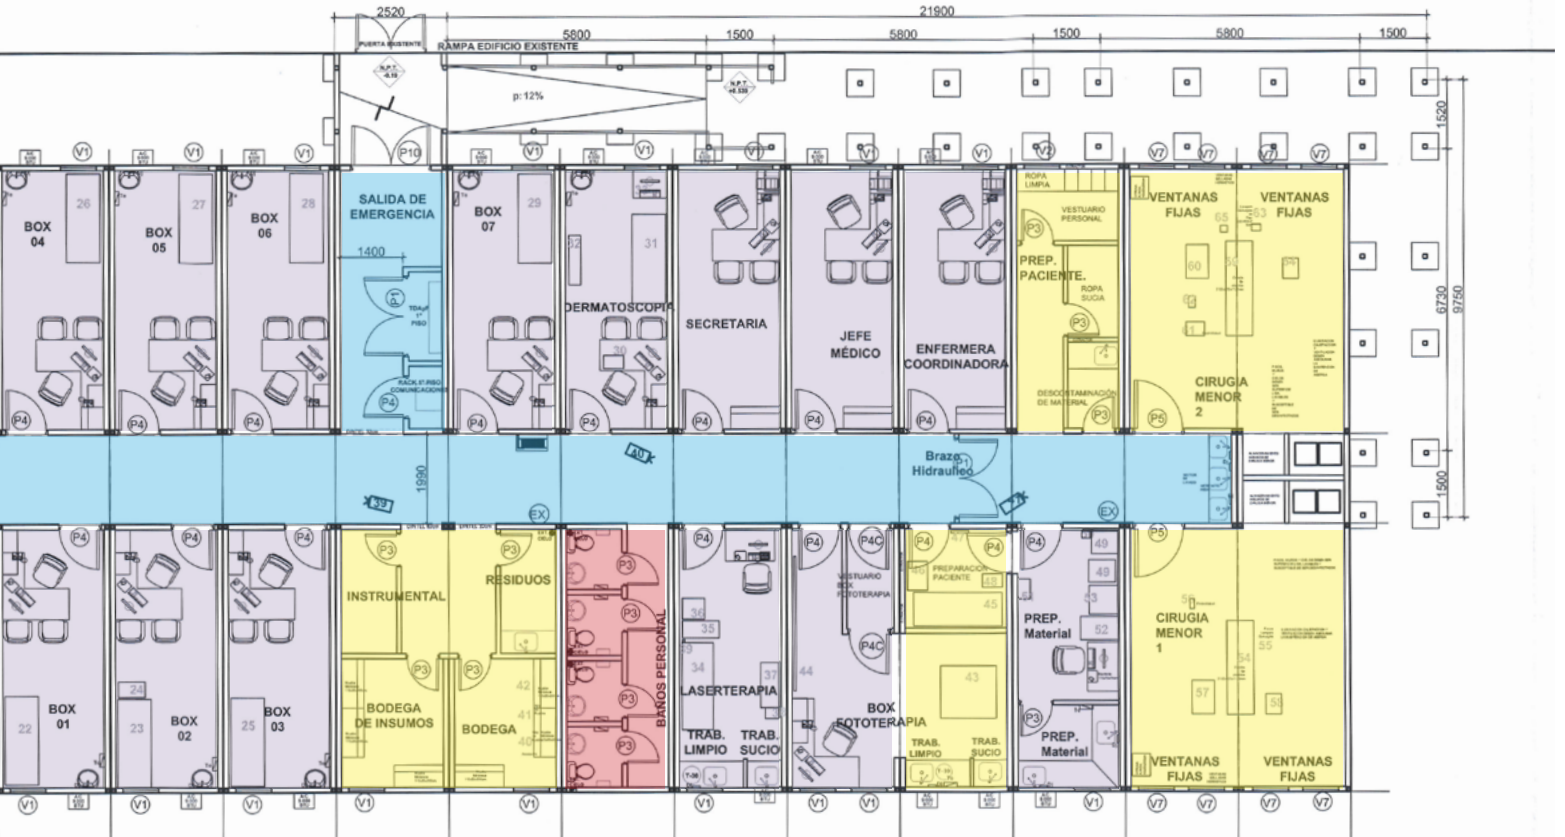

Tenemos una amplia gama de soluciones modulares para todos sus proyectos

Contamos con disponibilidad de entrega de módulos para apoyar y solucionar los requerimientos en infraestructura de su empresa.

- Casas Modulares
- Salas de clases
- Oficinas
- Baños
- Tiny Cabin
- Galpones
- Campamentos
- Cierres Perimetrales
- Mobiliario
- Bodegas
- Instalación de Faenas
- Barandas
- Pisos modulares



CASA CENTRAL

Av. La Montaña 692, Lampa, Santiago
Fono 600 279 0500



www.tecnofast.cl
cotizaciones@tecnofast.cl



+56 9 3469 5135

IQUIQUE

Sector Huantajaya, Ruta A 16,
kilómetro 33, Alto Hospicio
Tel: +56 (57) 226 8191

ANTOFAGASTA

Ruta el Cobre 225, Sitio 6,
Barrio Industrial La Negra
Fono +56 (55) 2 553 150

COPIAPÓ

Lote el Verbecho 1-C
Parque Comercial e Industrial Tierra Amarilla
Fono +56 (52) 2 541 950

RENTAL SANTIAGO

Panamericana Norte Km. 17
Caleta Oriente, Colina
Fono 600 279 0500

CONCEPCIÓN

Av. Océano Pacífico 3618,
Parque Industrial Coronel
Fono +56 (41) 2106 445

PUERTO VARAS

Sitio 10, Parcelación Industrial la Iaja,
km 1009, Ruta 5 Sur, Puerto Varas.
Fono +56 (65) 2 480 170

ESTADOS UNIDOS

Triumph
194 Ayer Road
Littleton, MA 01460
Tel: 1-800-257-2536

ESPAÑA

BALAT
Calle Ramón Aguinaga, 12. 31016
Pamplona (NAVARRA)
Tel. 948 18 87 86 | balat@balat.com

ALCO

C/ Torn 18-22. Polígono Industrial Can
Roca 08292 Esparreguera, Barcelona
Teléfono: 93 777 64 33
Email: info@alcogrup.com

PERÚ

Centro Industrial
Las Praderas de Lurín,
Manzana A, Lote 14
Tel.: +511 622 2800